



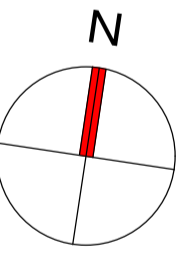


付近見取図

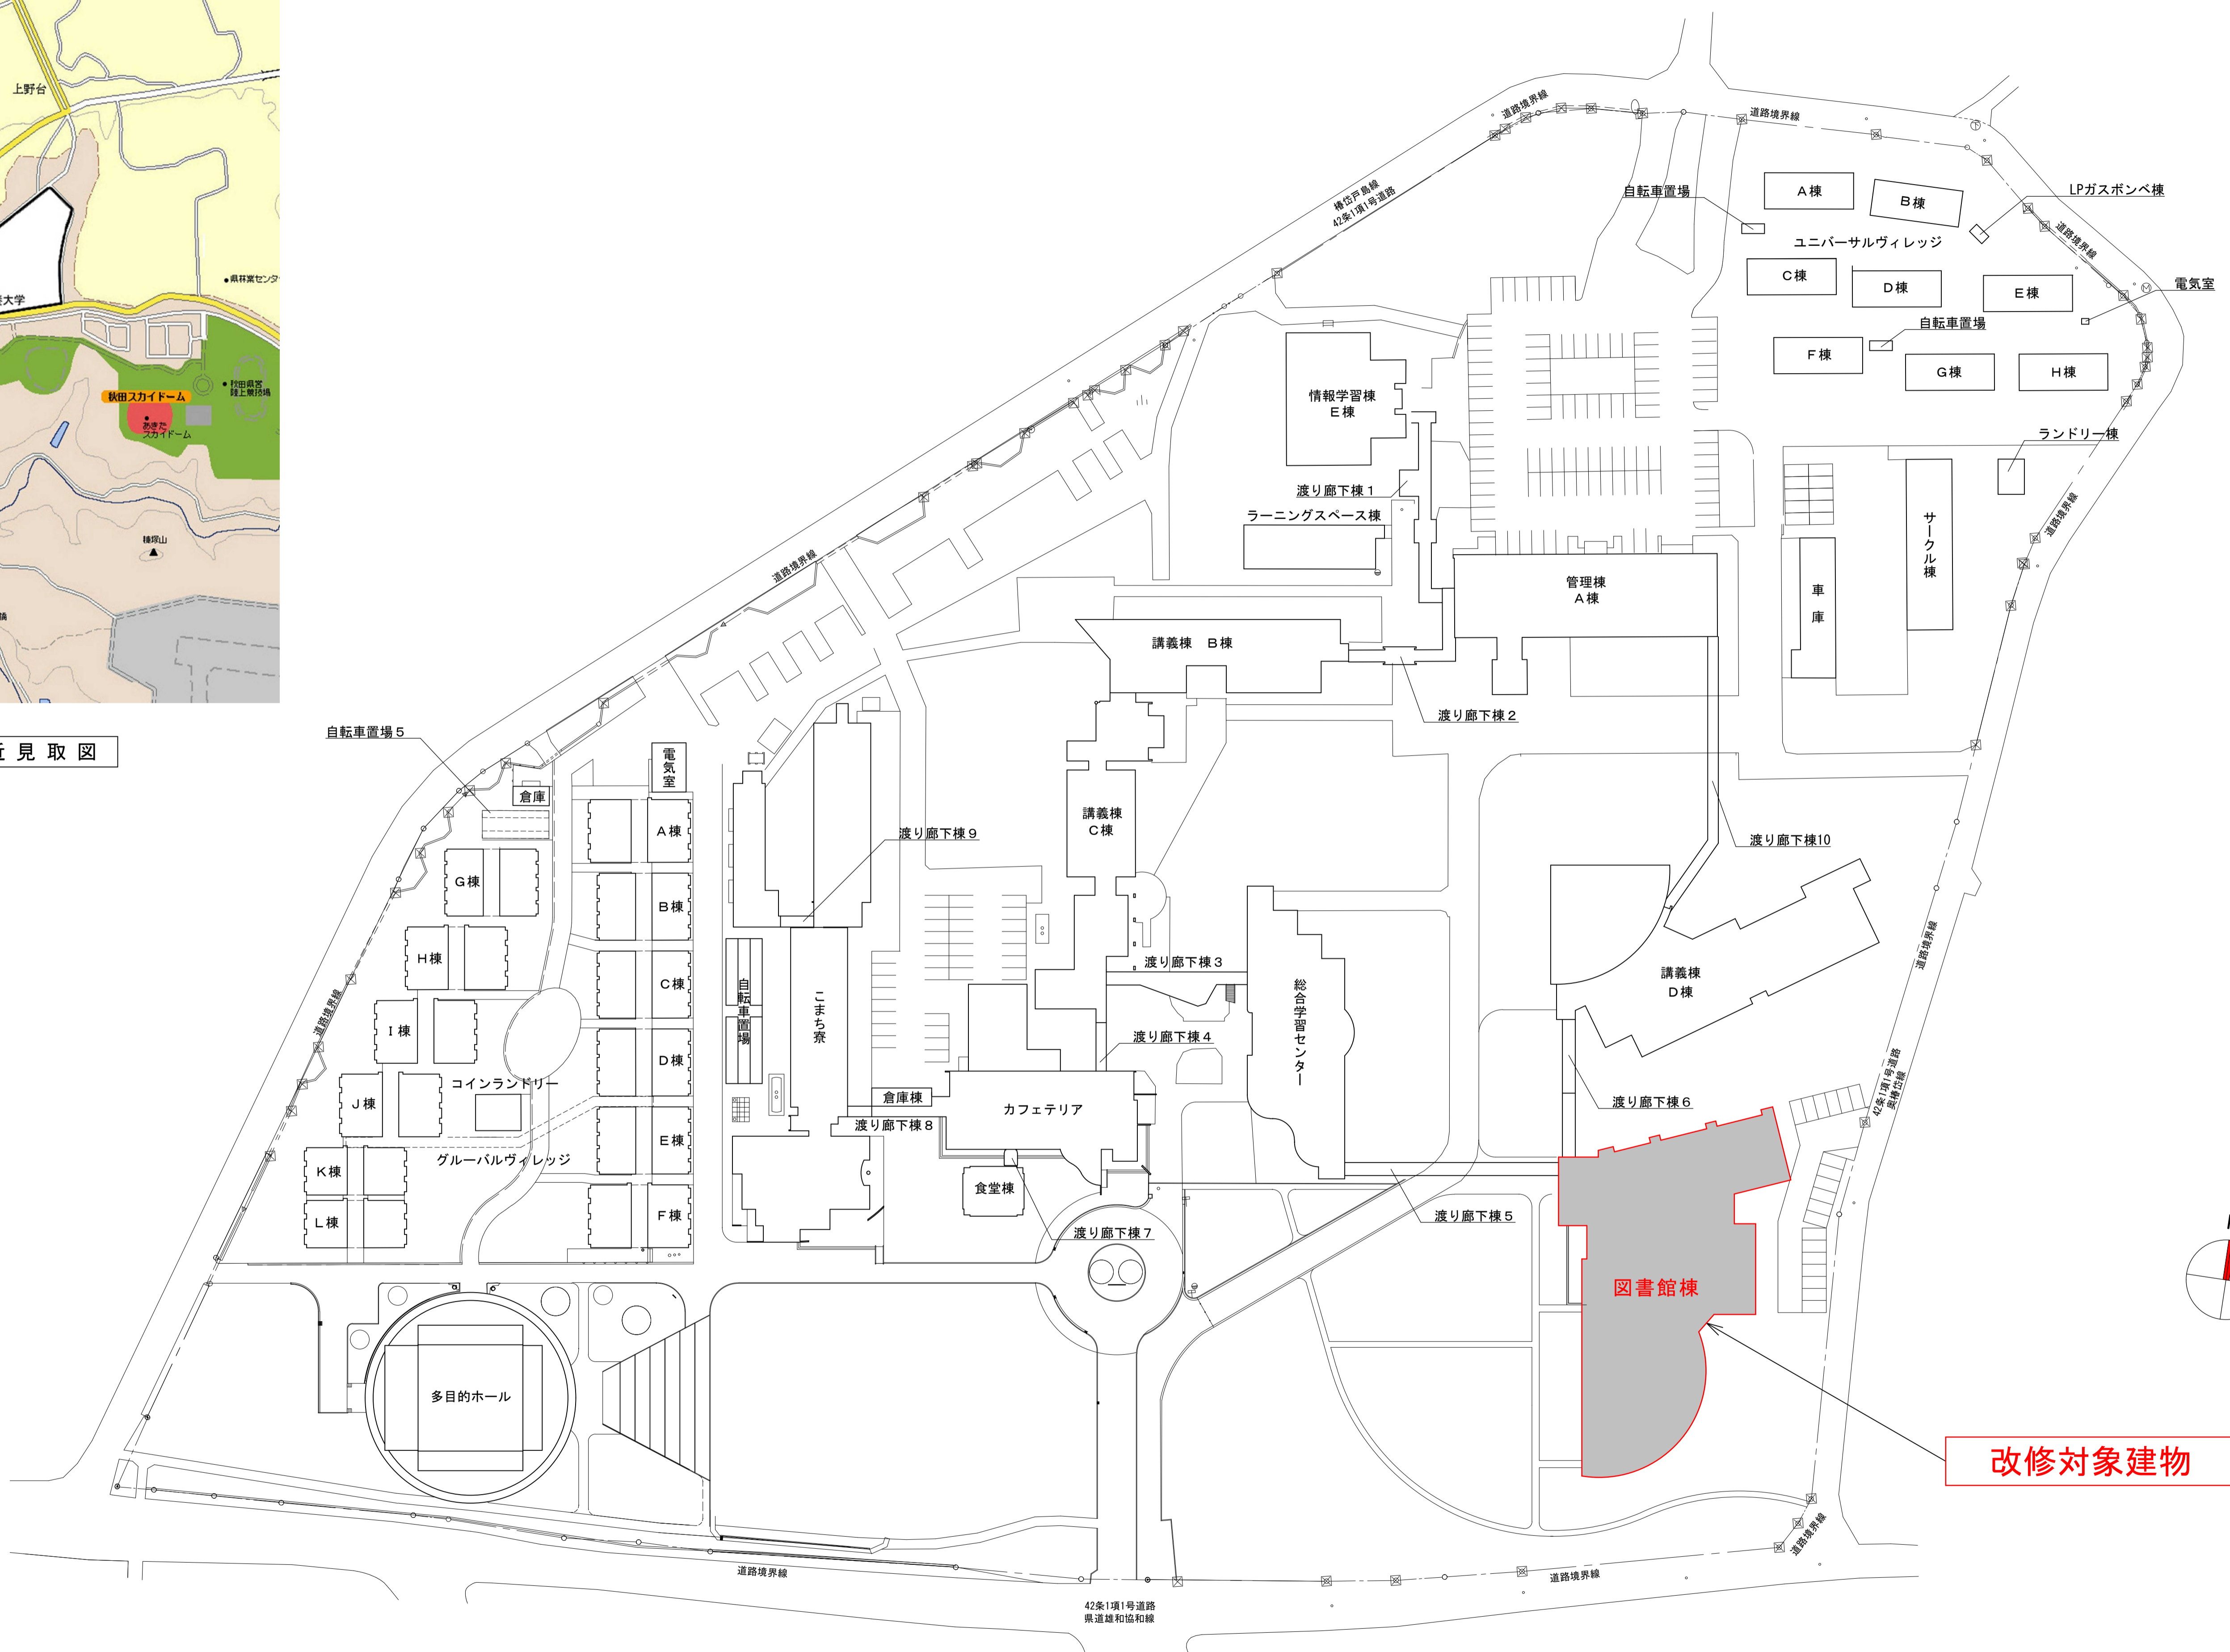

改修対象建物

全体配置図

- ◎改修概要
- ①ガスヒートポンプエアコンの更新
 - ②ガスヒートポンプエアコン制御設備の更新
 - ③上記更新に伴う建築・電気設備の改修
 - ④工事費概算書の作成
 - ⑤概略工事工程表の作成

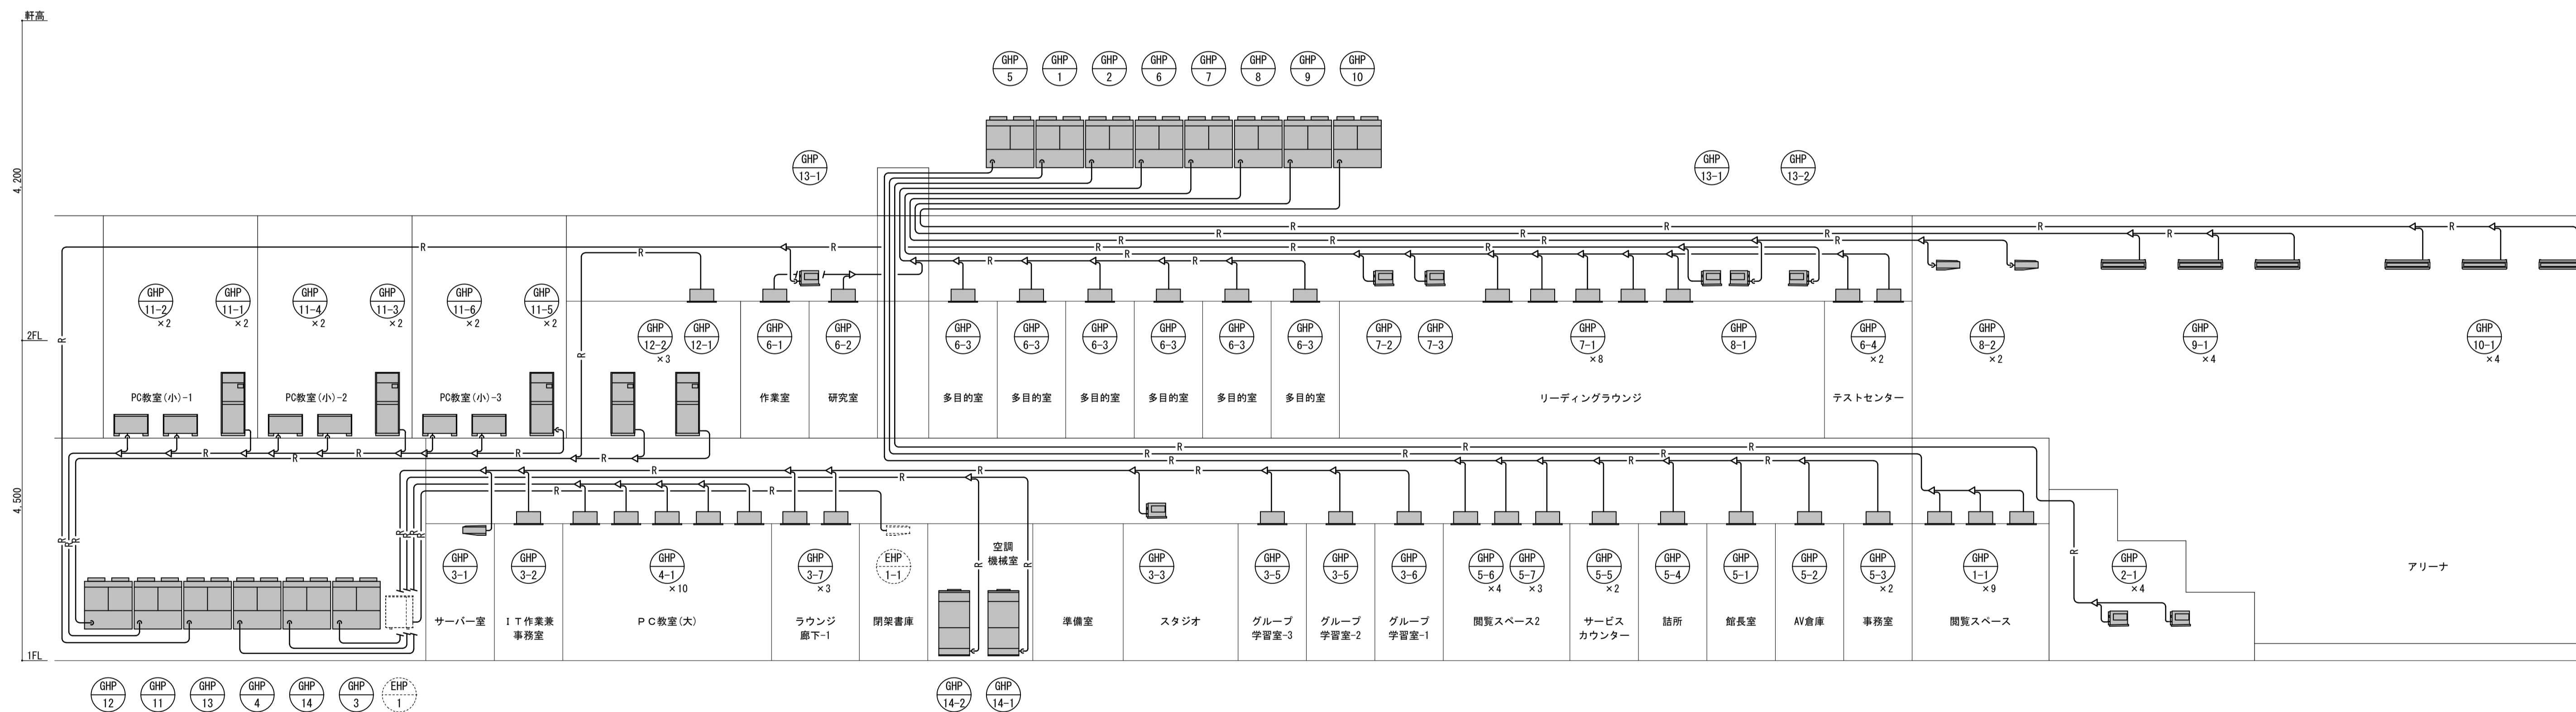

図書館棟空調設備 配管系統図